

ΕΦΗΜΕΡΙΣ ΤΗΣ ΚΥΒΕΡΝΗΣΕΩΣ
ΤΗΣ ΕΛΛΗΝΙΚΗΣ ΔΗΜΟΚΡΑΤΙΑΣ

ΑΘΗΝΑ 31 ΔΕΚΕΜΒΡΙΟΥ 1986	ΤΕΥΧΟΣ ΤΕΤΑΡΤΟ	ΑΡΙΘΜΟΣ ΦΥΛΛΟΥ 1281

ΠΕΡΙΕΧΟΜΕΝΑ

ΠΟΛΕΟΔΟΜΙΑ
ΑΠΟΦΑΣΕΙΣ

ΠΟΛΕΟΔΟΜΙΑ
ΑΠΟΦΑΣΕΙΣ

Αριθ. 33676/472 (1)

Τροποποίηση του εγκεκριμένου ρυμοτομικού σχεδίου Αθήνας στο Ο.Τ. 83/93 με τη συμπλήρωση ρυμοτομικής γραμμής επί της οδού Τραυλαντώνη.

Ο ΝΟΜΑΡΧΗΣ ΑΘΗΝΩΝ

Έχοντας υπόψη:

1.Το Ν. 3200/55 «περί διοικητικής Αποκεντρώσεως».

2. Το Ν.Δ. 3620/56 «περί συμπληρώσεως διατάξεων περί Διοικητικής αποκεντρώσεως».

3. Τις διατάξεις του Ν.Δ. 1147/72 «περί Διοικήσεως της Μείζονος Πρωτευούσης».

4. Τις διατάξεις του Β.Δ. 863/1960 όπως τροποποιήθηκε και συμπληρώθηκε μέχρι σήμερα και ειδικότερα το υπ' αριθμ. 532/70 Ν. Δ/γμα και το σε συνέχεια αυτού Β. Δ/γμα 712/70 όπως τροποποιήθηκε με τα υπ' αριθμ. 677/71 και 198/72 Β. Δ/γματα.

5. Την υπ' αρ. Λ7/13-1/11.12.1972 κοινή απόφαση των Υπουργών Εσωτερικών και Δημοσίων Έργων «περί οργανώσεως των παρά τη Νομαρχία Αττικής και τοις Διαμερίσμασιν αυτής Υπηρεσιών αρμοδιοτήτων Υπουργού Δ.Ε.».

6. Τον Α.Ν. 314/1968 «περί παροχής στον Υπουργό Βορείου Ελλάδος και τους Νομάρχες αρμοδιότητας σε θέματα εγκρίσεως επεκτάσεων κ.λ.π., σχεδίων πολεων και κωμών» ως ετροποποιήθη και συνεπληρώθη δια του υπ' αριθμ. 1018/71 Ν. Δ/τος.

7. Το Π.Δ. 910/77 «περί οργανισμού του Υ.Δ.Ε.».

8. Το Ν. 1032/11.3.80 «περί συστάσεως Υπουργείου Χωροταξίας, Οικισμού και Περιβάλλοντος».

9. Το από 17.7.23 Ν.Δ. «περί σχεδίου Πόλεων, Κωμών κ.λπ.».

10. Το από 3.9.29 Δ/γμα «περί γενικού οικοδομικού κανονισμού του Κράτους (κεφαλ. ΙΙ)».

11. Το Ν. 947/79 «περί οικιστικών περιοχών».

12. Την υπ' αριθμ. 1/1961 εγκύκλιο του Προϊσταμένου της Υπηρεσίας Οικισμού του Υπουργείου Δημοσίων Έργων και τη συμπληρωματική της Εγκύκλιο Ε8/1975 του Υφυπουργού Δ.Ε.

13. Τον Οικιστικό Νόμο 1337/83 του Υπουργείου Χωροταξίας, Οικισμού και Περιβάλλοντος.

14. Την υπ' αριθμ. 6548/530/22.3.84 απόφαση του Νομάρχη Διαμερίσματος Αθηνών «περί συγκροτήσεως Σ.Χ.Ο.Π. Διαμερίσματος Αθηνών».

15. Το Π. Δ/γμα 183/86 (ΦΕΚ 70Α'/5.6.86) που αφορά την έγκριση τροποποιήσεων και τον καθορισμό όρων και περιορισμού δόμησης από τους Νομάρχες».

16. Την απόφαση του Δημοτικού Συμβουλίου Αθηναίων αρ. 825/86.

17. Την από 23.10.86 εισήγηση της Δ/νσης Πολεοδομίας Αθηνών προς το Συμβούλιο Περιβάλλοντος, Χωροταξίας και Δημοσίων Έργων Νομαρχίας Αθηνών.

18. Την πράξη αρ. 10 της 32ης συνεδρίασης της 24ης-10.86 του Συμβουλίου Περιβάλλοντος, Χωροταξίας και Δημοσίων Έργων Νομαρχίας Αθηνών, με την οποία γνωμοδότησε υπέρ της τροποποίησης του εγκεχριμένου σχεδίου Αθηνών στο Ο.Τ. 83/93 με τη συμπλήρωση της ρυμοτομικής γραμμής επί της οδού Τραυλαντώνη όπως επροτάθη από το Δήμο Αθηναίων, αποφασίζουμε:

Την τροποποίηση του ρυμοτομικού σχεδίου Αθηνών στο Ο.Τ. 83/93 με τη συμπλήρωση της ρυμοτομικής γραμμής επί της οδού Τραυλαντώνη όπως φαίνεται στο διάγραμμα 1:200 που συνοδεύει την απόφαση.

Η απόφαση αυτή να δημοσιευθεί στην Εφημερίδα της Κυβερνήσεως.

Αθήνα, 5 Νοεμβρίου 1986


Ο Νομάρχης

Θ. ΒΓΕΝΟΠΟΥΛΟΣ


ΕΛΛΗΝΙΚΗ ΔΗΜΟΚΡΑΤΙΑ
ΝΟΜΑΡΧΙΑ ΑΘΗΝΩΝ
Δ/ΝΣΗ ΠΟΛΕΟΔΟΜΙΑΣ

ΚΛΙΜΑΞ 1:200

ΟΔΟΣ ΙΠΠΟΛΥΤΟΥ

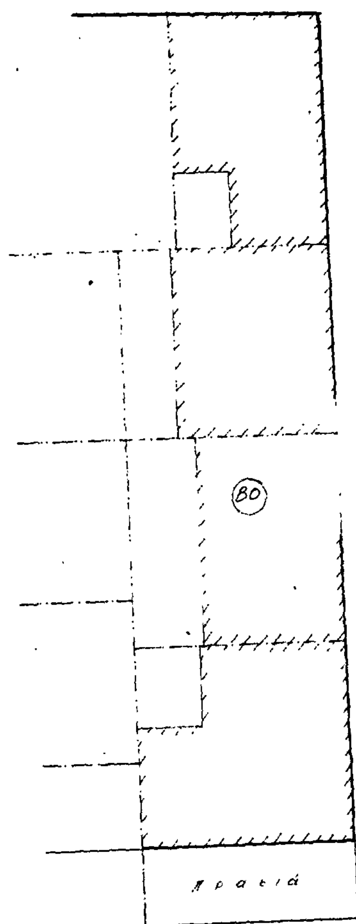

ΟΔΟΣ ΤΡΑΥΛΑΝΤΩΝΗ

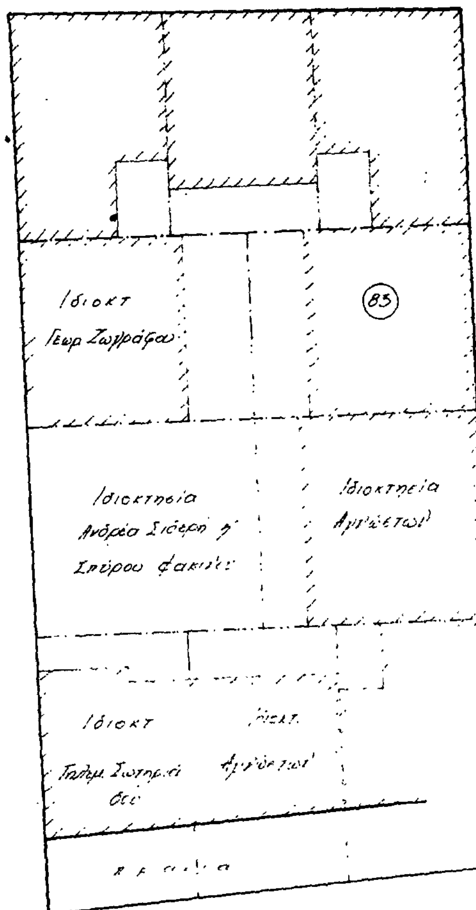

ΟΔΟΣ ΤΡΙΑΝΤΑΦΥΛΛΟΥ (ΠΕΡΙΣΙΑΔΟΥ)

ΟΔΟΣ ΚΥΘΝΟΥ

Β

Εγκρίνεται με την υπ' αριθ. 33676/479/86 απόφαση του Νομάρχη [illegible]

Ακριβές αντίγραφο
Αθήνα 17-11-86
Η Υπεύθυνη του Γραφείου
[illegible]λοποιήσεων
ΜΙΧΑ
[illegible] Α' β.



ΣΥΝΟΔΕΥΕΙ ΤΗΝ ΜΕ ΑΡΙΘΜ. 33676/479/86
ΑΠΟΦΑΣΗ ΜΑΣ
ΑΘΗΝΑ 5/11/1986
Ο ΝΟΜΑΡΧΗΣ [redacted] ΑΘΗΝΩΝ
Θ. ΒΓΕΝΟΠΟΥΛΟΣ

Αριθ. 21104/284/85 (2)

Τροποποίηση του ρυμοτομικού σχεδίου Πόλεως Αθηνών με το χαρακτηρισμό ως πεζοδρόμων της οδού Ελπίδος και τμήματος των οδών Φιλιππίδου και Μονής Προδρόμου, από την οδό Αριστοτέλους μέχρι την οδό Ελπίδος.

Ο ΝΟΜΑΡΧΗΣ ΑΘΗΝΩΝ

Έχοντας υπόψη:

1.Το Ν. 3200/55 «περί διοικητικής Αποκεντρώσεως».

2. Το Ν.Δ. 3620/56 «περί συμπληρώσεως διατάξεων περί Διοικητικής αποκεντρώσεως».

3. Τις διατάξεις του Ν.Δ. 1147/72 «περί Διοικήσεως της Μείζονος Πρωτευούσης».

4. Τις διατάξεις του Β.Δ. 863/1960 όπως τροποποιήθηκε και συμπληρώθηκε μέχρι σήμερα και ειδικότερα το υπ' αριθμ. 532/70 Ν. Δ/γμα και το σε συνέχεια αυτού Β. Δ/γμα 712/70 όπως τροποποιήθηκε με τα υπ' αριθμ. 677/71 και 198/72 Β. Δ/γματα.

5. Την υπ' αρ. Λ7/13-1/11.12.1972 κοινή απόφαση των Υπουργών Εσωτερικών και Δημοσίων Έργων «περί οργανώσεως των παρά τη Νομαρχία Αττικής και τοις Διαμερίσμασιν αυτής Υπηρεσιών αρμοδιοτήτων Υπουργού Δ.Ε.».

6. Τον Α.Ν. 314/1968 «περί παροχής στον Υπουργό Βορείου Ελλάδος και τους Νομάρχες αρμοδιότητας σε θέματα εγκρίσεως επεκτάσεων κ.λ.π., σχεδίων πολεων και κωμών» ως ετροποποιήθη και συνεπληρώθη δια του υπ' αριθμ. 1018/71 Ν. Δ/τος.

7. Το Π.Δ. 910/77 «περί οργανισμού του Υ.Δ.Ε.».

8. Το Ν. 1032/11.3.80 «περί συστάσεως Υπουργείου Χωροταξίας Οικισμού και Περιβάλλοντος».

9. Το από 17.7.23 Ν.Δ. «περί σχεδίου Πόλεων, Κωμών κλπ».

10. Το από 3.9.29 Δ/γμα «περί γενικού οικοδομικού κανονισμού του Κράτους (κεφαλ. ΙΙ)».

11. Το Ν. 947/79 «περί οικιστικών περιοχών».

12. Την υπ' αριθμ. 1/1961 εγκύκλιο του Προϊσταμένου της Υπηρεσίας Οικισμού του Υπουργείου Δημοσίων Έργων και τη συμπληρωματική της Εγκύκλιο Ε8/1975 του Υφυπουργού Δ.Ε.

13. Τον Οικιστικό Νόμο 1337/83 του Υπουργείου Χωροταξίας, Οικισμού και Περιβάλλοντος.

14. Το Π.Δ. 443/83 (ΦΕΚ 165Α) «περί μεταβίβασης αρμοδιότητας στους Νομάρχες έγκρισης τροποποιήσεως ρυμοτομικών σχεδίων και επιβολής προκηπίων».

15. Την υπ' αριθμ. 6548/530/22.3.84 απόφαση του Νομάρχη Διαμερίσματος Αθηνών «περί συγκροτήσεως Σ.Χ.Ο.Π. Διαμερίσματος Αθηνών».

16. Το Π.Δ. 183/86 (ΦΕΚ 70Α) σχετικό με την έγκριση τροποποιήσεων σχεδίων Πόλεων και καθορισμό όρων δόμησης από τους Νομάρχες.

17. Την από 15.9.86 εισήγηση της Δ/νσεως Πολεοδομίας Αθηνών προς το Συμβούλιο Χωροταξίας, Περιβάλλοντος και Δημ. Έργων Νομαρχίας Αθηνών.

18. Τη γνωμοδότηση του Συμβουλίου Χωροταξίας, Περιβάλλοντος και Δημ. Έργων που πάρθηκε κατά τη 12η πράξη 29η συνεδρίαση και είναι υπέρ της τροποποίησης του ρυμοτομικού σχεδίου Αθηνών με το χαρακτηρισμό ως πεζοδρόμων της οδού Ελπίδος και τμήματος των οδών Φιλιππίδου και Μονής Προδρόμου από την οδό Αριστοτέλους μέχρι την οδο Ελπίδος, με την πλήρη αποδοχή της πρότασης του Δήμου, αποφασίζουμε:


Την τροποποίηση του ρυμοτομικού σχεδίου Αθηνών με το χαρακτηρισμό της οδού Ελπίδος και τμήματος των οδών Φιλιππίδου και Μονής Προδρόμου, από την οδό Αριστοτέλους μέχρι την οδό Ελπίδος, ως πεζοδρόμων όπως φαίνεται στο διάγραμμα 1:500, που συνοδεύει την απόφαση.

Η απόφαση αυτή να δημοσιευθεί στην Εφημερίδα της Κυβέρνησης.

Αθήνα, 23 Οκτωβρίου 1986

Ο Νομάρχης

Θ. ΒΓΕΝΟΠΟΥΛΟΣ

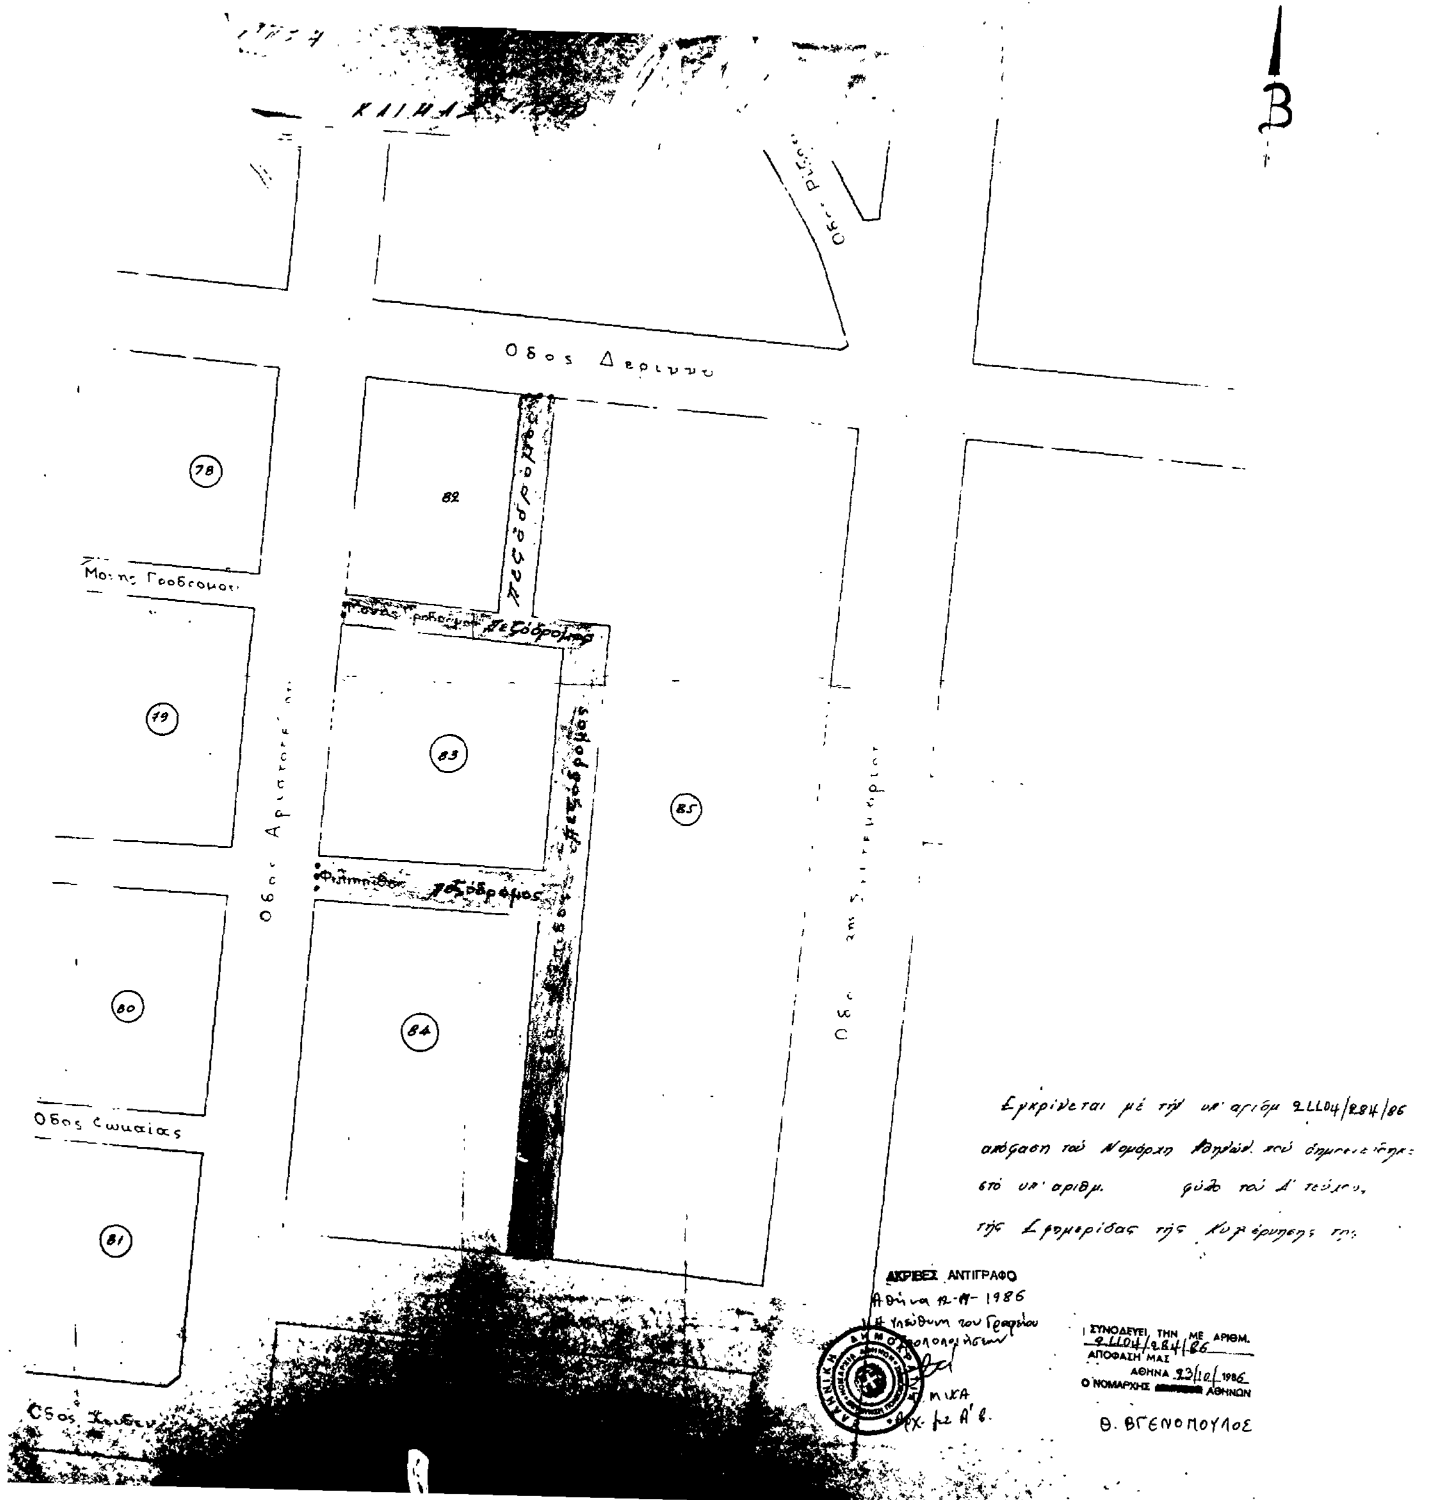
Β
78
79
80
81
82
83
84
85
Πεζόδρομος
Πεζόδρομος
Πεζόδρομος
ΑΚΡΙΒΕΣ ΑΝΤΙΓΡΑΦΟ
Αθήνα 12-11-1986
ΣΥΝΟΔΕΥΕΙ ΤΗΝ ΜΕ ΑΡΙΘΜ. 21104/2841/86 ΑΠΟΦΑΣΗ ΜΑΣ
ΑΘΗΝΑ 23/10/1986
Ο ΝΟΜΑΡΧΗΣ [redacted] ΑΘΗΝΩΝ
Θ. ΒΓΕΝΟΠΟΥΛΟΣ

Αριθ. 32713/464/86 (3)

Τροποποίηση του εγκεκριμένου σχεδίου της πόλης των Αθηνών με την αναγνώριση της πλατείας Περιβολάκι Εθνικής Αντίστασης και το χαρακτηρισμό τμήματος της οδού Φαλήρου, μεταξύ της οδού Μεϊντάνη και οδού Ολυμπίου, ως πεζόδρομου.

Ο ΝΟΜΑΡΧΗΣ ΑΘΗΝΩΝ

Έχοντας υπόψη:

1.Το Ν. 3200/55 «περί διοικητικής Αποκεντρώσεως».

2. Το Ν.Δ. 3620/56 «περί συμπληρώσεως διατάξεων περί Διοικητικής αποκεντρώσεως».

3. Τις διατάξεις του Ν.Δ. 1147/72 «περί Διοικήσεως της Μείζονος Πρωτευούσης».

4. Τις διατάξεις του Β.Δ. 863/1960 όπως τροποποιήθηκε και συμπληρώθηκε μέχρι σήμερα και ειδικότερα το υπ' αριθμ. 532/70 Ν. Δ/γμα και το σε συνέχεια αυτού Β. Δ/γμα 712/70 όπως τροποποιήθηκε με τα υπ' αριθμ. 677/71 και 198/72 Β. Δ/γματα.

5. Την υπ' αρ. Λ7/13-1/11.12.1972 κοινή απόφαση των Υπουργών Εσωτερικών και Δημοσίων Έργων «περί οργανώσεως των παρά τη Νομαρχία Αττικής και τοις Διαμερίσμασιν αυτής Υπηρεσιών αρμοδιοτήτων Υπουργού Δ.Ε.».

6. Τον Α.Ν. 314/1968 «περί παροχής στον Υπουργό Βορείου Ελλάδος και τους Νομάρχες αρμοδιότητας σε θέματα εγκρίσεως επεκτάσεων κ.λ.π., σχεδίων πολεων και κωμών» ως ετροποποιήθη και συνεπληρώθη δια του υπ' αριθμ. 1018/71 Ν. Δ/τος.

7. Το Π.Δ. 910/77 «περί οργανισμού του Υ.Δ.Ε».

8. Το Ν. 1032/11.3.80 «περί συστάσεως Υπουργείου Χωροταξίας, Οικισμού και Περιβάλλοντος».

9. Το από 17.7.23 Ν.Δ. «περί σχεδίου Πόλεων, Κωμών κλπ».

10. Το από 3.9.29 Δ/γμα «περί γενικού οικοδομικού κανονισμού του Κράτους (κεφαλ. ΙΙ)».

11. Το Ν. 947/79 «περί οικιστικών περιοχών».

12. Την υπ' αριθμ. 1/1961 εγκύκλιο του Προϊσταμένου της Υπηρεσίας Οικισμού του Υπουργείου Δημοσίων Έργων και τη συμπληρωματική της Εγκύκλιο Ε8/1975 του Υφυπουργού Δ.Ε.

13. Τον Οικιστικό Νόμο 1337/83 του Υπουργείου Χωροταξίας, Οικισμού και Περιβάλλοντος.

14. Την υπ' αριθμ. 6548/530/22.3.84 απόφαση του Νομάρχη Διαμερίσματος Αθηνών «περί συγκροτήσεως Σ.Χ.Ο.Π. Διαμερίσματος Αθηνών».

15. Το Π.Δ. 183/86 (ΦΕΚ 70Α') σχετικά με την έγκριση τροποποιήσεων σχεδίων Πόλεως και καθορισμού όρων δόμησης από τους Νομάρχες.

16. Την απόφαση του Δημοτικού Συμβουλίου Αθηναίων αρ. 1658/86.


17. Την από 15.10.86 εισήγηση της Δ/νσης Πολεοδομίας Αθηνών προς το Συμβούλιο Περιβάλλοντος, Χωροταξίας και Δημ.Έργων Νομαρχίας Αθηνών.

18. Τη γνωμοδότηση του Συμβουλίου Περιβάλλοντος, Χωροταξίας και Δημ. Έργων που πάρθηκε κατά τη 10η πράξη, 31η συνεδρίαση στις 17.10.86 και είναι υπέρ της τροποποίησης του εγκεκριμένου σχεδίου της πόλης των Αθηνών, με την αναγνώριση της πλατείας Περιβολάκι Εθνικής Αντίστασης και το χαρακτηρισμό τμήματος της οδού Φαλήρου, μεταξύ της οδού Μεϊντάνη και Ολυμπίου ως πεζόδρομου, με αποδοχή της πρότασης του Δήμου, όπως φαίνεται στο διάγραμμα 1:500 που συνοδεύει την εισήγηση, αποφασίζουμε:

Την τροποποίηση του εγκεκριμένου σχεδίου της πόλης των Αθηνών, με την αναγνώριση της πλατείας Περιβολάκι Εθνικής Αντίστασης και το χαρακτηρισμό τμήματος της οδού Φαλήρου, από την οδό Μεϊντάνη μέχρι την οδό Ολυμπίου, ως πεζόδρομου, όπως φαίνεται στο διάγραμμα 1:500 που συνοδεύει την απόφαση.

Η απόφαση αυτή να δημοσιευθεί στην Εφημερίδα της Κυβερνήσεως.

Αθήνα, 5 Νοεμβρίου 1986
Ο Νομάρχης
Θ. ΒΓΕΝΟΠΟΥΛΟΣ

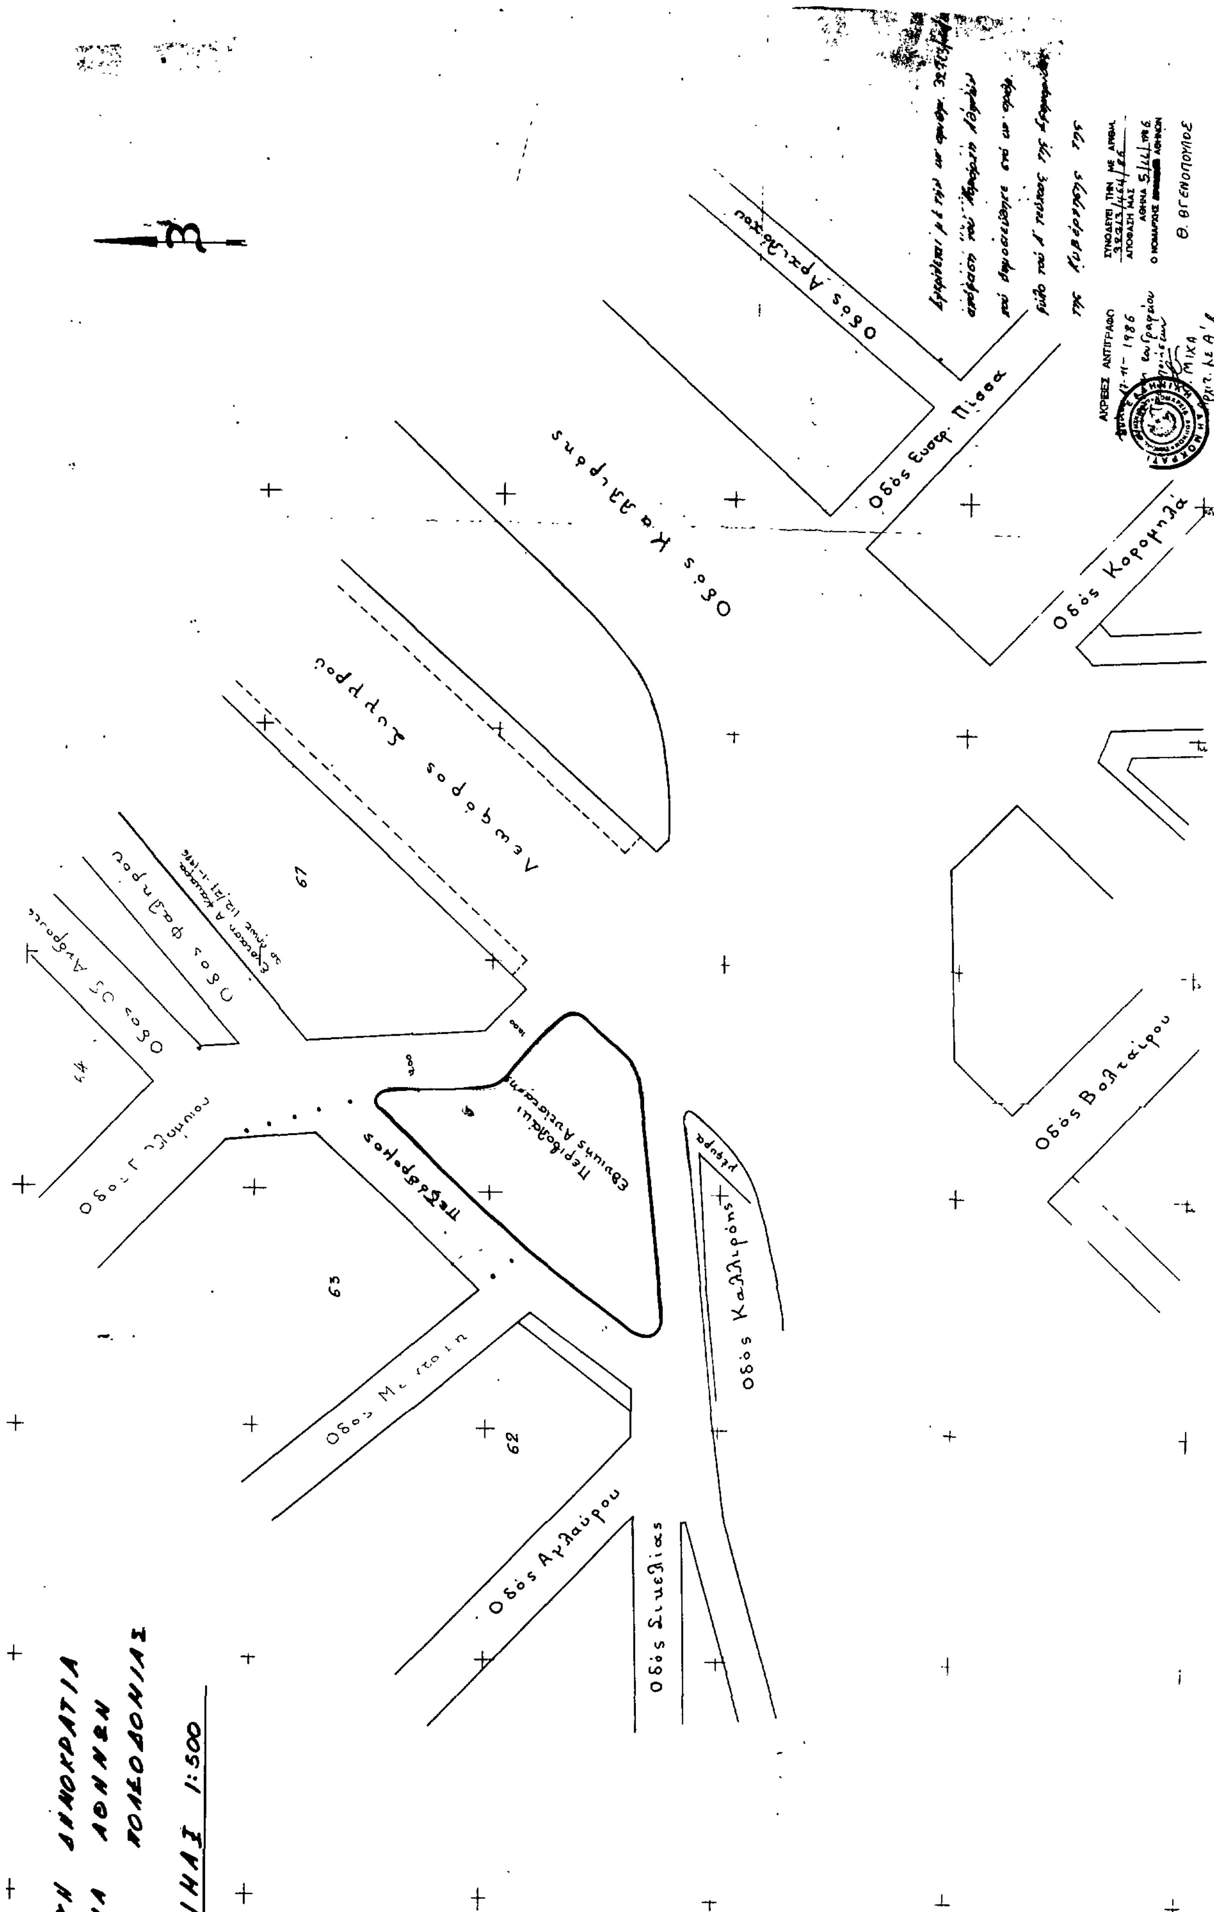
ΕΛΛΗΝΙΚΗ ΔΗΜΟΚΡΑΤΙΑ
ΝΟΜΑΡΧΙΑ ΑΘΗΝΩΝ
Δ/ΝΣΗ ΠΟΛΕΟΔΟΜΙΑΣ
ΚΛΙΜΑΞ 1:500
Λεωφόρος Συγγρού
Οδός Καλλιρόης
Οδός Βολταίρου
Οδός Κορομηλά
Οδός Σικελίας
Οδός Αγλαύρου
Οδός Φαλήρου
Οδός Ευστρ. Πίσσα
Οδός Αρχελάου
Θ. ΒΓΕΝΟΠΟΥΛΟΣ

Αριθ. 3851 (4)

Διάκριση — κατάταξη οικισμού Αγ. Δημητρίου (Μετόχι) Κοινότητας Αγ. Δημητρίου Ν. Αργολίδας και καθορισμός ορίων αυτού.

Ο ΝΟΜΑΡΧΗΣ ΑΡΓΟΛΙΔΑΣ

Έχοντας υπόψη:

1. Το Π. Δ/γμα της 24.4.85 (ΦΕΚ 181Δ/85) «τρόπος καθορισμού ορίων οικισμών της χώρας μέχρι 2000 κατοίκους, κατηγορίες αυτών και καθορισμός όρων και περιορισμών δομήσεώς τους».

2. Το γεγονός ότι ο οικισμός Αγ. Δημητρίου όπως προκύπτει από την καρτέλα κατηγοριοποιήσεως της σχετικής μελέτης — α΄ φάση ανοικτών πόλεων — έχει τις προϋποθέσεις κατατάξεώς του στις περιπτώσεις στ, η, ια, ιγ της παραγράφου 1 του άρθρου 2 του ως άνω Π. Δ/τος.

3. Την τηρηθείσα διαδικασία από μέρους του ΤΠΠΕ και της Κοινότητας.

4. Την αριθ. 60/85 απόφαση του Κοινοτικού Συμβουλίου.

4α. Τις υποβληθείσες ενστάσεις.

5. Το γενόμενο επιτόπου έλεγχο από το μηχ/κό Ν. Αγγελάκη καθώς και την προς τούτο από 28.7.86 τεχνική έκθεση του ίδιου μηχ/κού.

6. Την αριθ. 28/θέμα 5ον/11.9.86 γνωμοδότηση του Συμβουλίου ΠΕ.ΧΩ.ΔΕ. του Νομού, αποφασίζουμε:

α. Χαρακτηρίζουμε τον οικισμό Αγ. Δημητρίου μη παραλιακό, μη τουριστικό, μη περιαστικό, αδιάφορο, στάσιμο, συνεκτικό, μεσαίο.

β. Καθορίζουμε τα όρια του οικισμού αα- αβ με στοιχεία 1 – 2 – 3 – 4 – 5 – 6 – 7 – 8 – 9 – 9α – 9β – 10 – 11 – 12 – 13 – 14 – 15 – 16 – 17 – 18 – 19 – 20 – 1, όπως φαίνονται αυτά στα συνοδευτικά της παρούσας σχεδιαγράμματα σε κλίμακα 1:5000 που αποτελούν αναπόσπαστο τμήμα της παρούσας εισηγήσεως και συντάχθηκαν βάσει στοιχείων χαρτών και επί τόπου ελέγχου.

γ. Πριν από οποιαδήποτε κατάτμηση οικοπέδων εντός των ορίων του οικισμού θα πρέπει να θεωρείται το σχετικό τοπογραφικό διάγραμμα από την Υπηρεσία ώστε να εξασφαλίζεται η συνέχεια των υπαρχόντων κοινοχρήστων χώρων και η δημιουργία νέων κοινοχρήστων χώρων σύμφωνα με την παραγρ. Ι του άρθρου 6 του από 24.4.85 Π. Δ/τος.

Η απόφαση αυτή με το σχεδιάγραμμα οριοθέτησης του οικισμού που τη συνοδεύει να δημοσιευθεί στην Εφημερίδα της Κυβερνήσεως.

Ναύπλιο, 22 Σεπτεμβρίου 1986

Ο Νομάρχης

Θ. ΜΕΤΑΞΑΣ

Αριθ. ΑΙΙ/ΔΠ/39312 (5)

Τροποποίηση του ρυμοτομικού σχεδίου Θεσσαλονίκης, με τον αποχαρακτηρισμό χώρου κοινόχρηστου πράσινου και το χαρακτηρισμό του σε χώρο Δημοτικού Πολιτιστικού Κέντρου.

Ο ΝΟΜΑΡΧΗΣ ΘΕΣΣΑΛΟΝΙΚΗΣ

Έχοντας υπόψη:

1.Τις διατάξεις του από 17.7.23 Ν. Δ/τος (ΦΕΚ 228 τ. Α'/23) «περί σχεδίων πόλεων κ.λπ.» όπως μεταγενέστερα τροποποιήθηκαν και συμπληρώθηκαν και ειδικότερα τα άρθρα 3, 9 και 29.

2. Τις δ/ξεις του Ν. 3200/55 «περί Διοικητικής Αποκέντρωσης» όπως αυτές τροποποιήθηκαν και συμπληρώθηκαν μεταγενέστερα.

3. Τις διατάξεις του Α.Ν. 314/68 (ΦΕΚ 47 τ. Α' 1968) «περί παροχής εις τον Υπουργό Βορείου Ελλάδος και τους Νομάρχες αρμοδιότητας επί θεμάτων εγκρίσεως επεκτάσεως και τροποποιήσεων σχεδίων πόλεων και κωμών» άρθρο 1, όπως αντικαταστάθηκαν με το άρθρο 1 του Ν.Δ. 1018/71 (ΦΕΚ 220 τ. Α/71).

4. Τις διατάξεις του Ν. 1032/80 «περί συστάσεως του Υπουργείου Χωροταξίας, Οικισμού και Περιβάλλοντος» (ΦΕΚ 57 τ. Α'/80) και ειδικότερα των άρθρων 2, 3 και 7 αυτού.

5. Τις διατάξεις του Ν. 1558/85 «Κυβέρνηση και Κυβερνητικά Όργανα» και ειδικότερα το άρθρο 27 αυτού.

6. Τις διατάξεις του Ν. 1337/83 «επέκταση των πολ/κών σχεδίων οικιστικής ανάπτυξης και σχετικές ρυθμίσεις» (ΦΕΚ 33 τ. Α'/14.3.83) και ειδικότερα των άρθρων 26, 33, 37 και 38 αυτού, όπως συμπληρώθηκαν και τροποποιήθηκαν με τις δ/ξεις του Ν. 1512/85 «περί τροποποίησης και συμπλήρωσης πολ/κών δ/ξεων κ.λπ.» (ΦΕΚ 4 τ. Α'/11.1.85) και ειδικότερα το άρθρο 8 αυτού.

7. Τις διατάξεις του υπ' αριθμ. 183 Π. Δ/τος (ΦΕΚ 70Α/5.6.86) «περί έγκρισης τροποποιήσεων και καθορισμό όρων και περιορισμών δόμησης, από τους Νομάρχες».

8. Την αρ. ΔΠ/ΕΑ/54253/30.12.85 απόφαση του Νομάρχη Θεσ/νίκης «περί συστάσεως Συμβουλίου Χωροταξίας Οικισμού και Περιβάλλοντος Νομού Θεσ/νίκης».

9. Τις υπ' αριθμ. 467/84, 671/84, 189/85, 657/86 και 854/86 αποφάσεις του Δημοτικού Συμβουλίου Θεσσαλονίκης.

10. Την από 7.10.1986 εισήγηση της Δ/νσης Πολεοδομίας Θεσ/νίκης.

11. Τη σύμφωνη γνωμοδότηση του Συμβουλίου Χ.Ο.Π. Ν. Θεσ/νίκης όπως αυτή διατυπώθηκε στην 689η πράξη της 39ης συνεδρίας 7.10.86, αποφασίζουμε:

Εγκρίνεται:

1) Η τροποποίηση του ρυμοτομικού σχεδίου Θεσσαλονίκης, με τον αποχαρακτηρισμό χώρου κοινόχρηστου πράσινου και το χαρακτηρισμό του σε χώρο Δημοτικού Πολιτιστικού Κέντρου, όπως ο χώρος αυτός με στοιχεία ΑμΒ, Γ, Δ, Ε, Α σημειώνεται στο τοπογραφικό διάγραμμα με κλίμακα 1:500 που θεωρήθηκε από το Διευθυντή Πολεοδομίας και συνοδεύει την απόφαση αυτή.

2) Ο καθορισμός των παρακάτω όρων δόμησης:

α) Συντελεστής δόμησης (2) δύο.

β) Δημιουργία PILOTIS στο ισόγειο για υπαίθριες εκθέσεις.

Η ισχύς της απόφασης αυτής αρχίζει από τη δημοσίευσή της στην Εφημερίδα της Κυβέρνησης.

Η απόφαση αυτή να δημοσιευθεί στην Εφημερίδα της Κυβερνήσεως.

Θεσσαλονίκη, 4 Νοεμβρίου 1986

Ο Νομάρχης

ΝΙΚΟΣ ΠΙΝΑΚΙΔΗΣ

ΔΗΜΟΣ ΘΕΣΣΑΛΟΝΙΚΗΣ

ΔΙΕΥΘΥΝΣΗ ΑΡΧΙΤΕΚΤΟΝΙΚΟΥ ΣΧΕΔ. ΠΟΛΗΣ

ΤΜΗΜΑ ΣΧΕΔΙΟΥ ΠΟΛΗΣ

ΘΕΜΑ: Τροποποίηση ρυμοτομικού σχεδίου για καθορισμό χώρου Δημοτικού Πολιτιστικού κέντρου στην πλατεία Ιπποδρομίου και αποχαρακτηρισμός του χώρου από κοινόχρηστο πράσινο

ΕΙΔΟΣ ΣΧΕΔΙΟΥ	ΚΛΙΜΑΚΑ	ΑΡΙΘ. ΠΙΝΑΚΙΔΑΣ	ΑΡΙΘΜ. ΣΧΕΔΙΟΥ
τοπογραφικό	1:500		
27/5/86	27/5/86	27/5/86	27/5/86

